
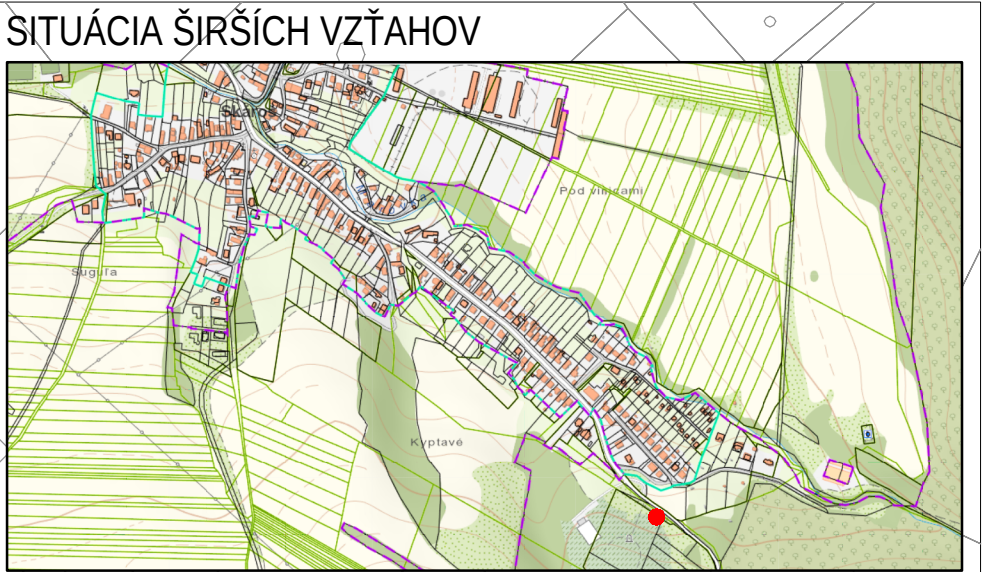


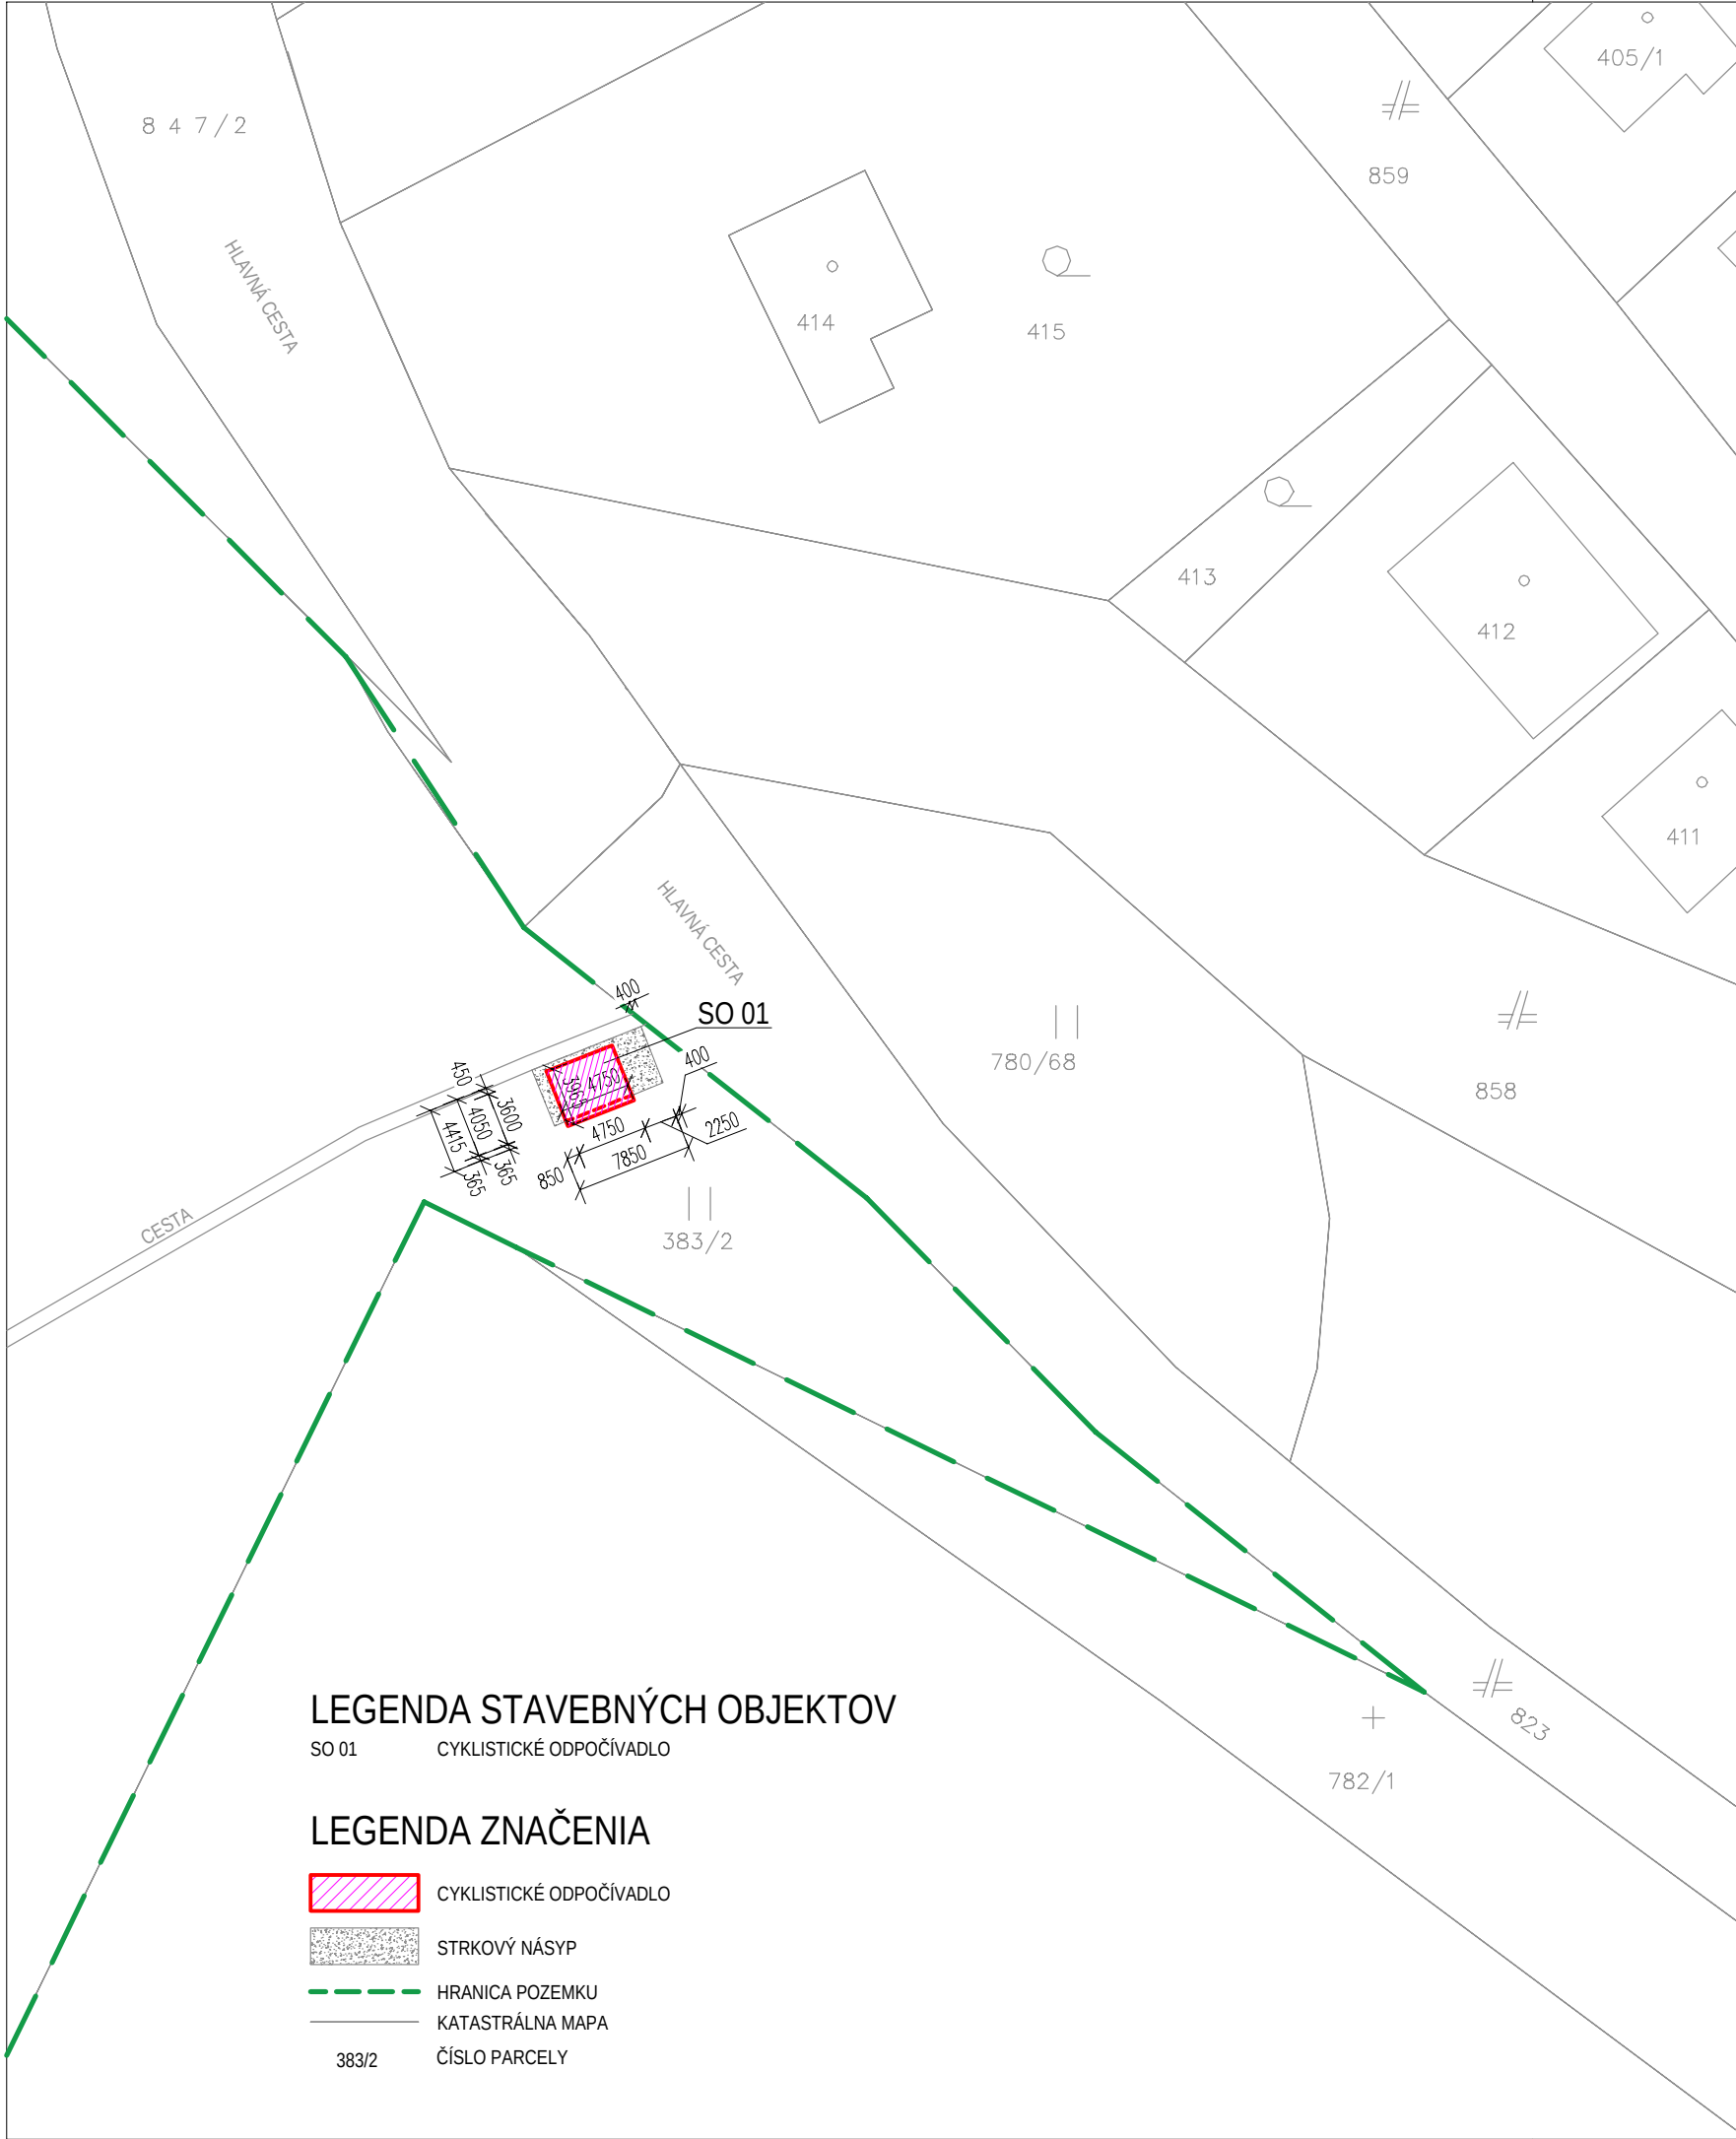


LEGENDA STAVEBNÝCH OBJEKTOV

LEGENDA ZNAČENIA

- CYKLISTICKÉ ODPOČÍVADLO
- STRKOVÝ NÁSYP
- HRANICA POZEMKU
- KATASTRÁLNA MAPA
- ČÍSLO PARCELY

POZNÁMKY:

- GEOLOGICKÝ A HYDROLOGICKÝ PRIESKUM NIE JE VYKONANÝ, JE POTREBNÉ JHO DOPPLNIť PRED REALIZÁCIU, PO VYKONANÍ ODPOVĎ A ZISTENÍ
 - STAVEBNÉ PRÁCE REALIZOVAŤ PODLA PLATNÝCH STN A TECHNOLOG. PREDPISOV APLIKOVANÝCH STAVEBNÝCH HMÔT A MATERIÁLOV A BOZP
 - PRED ZAČATÍM VÝSTAVBY JE POTREBNÉ OVERIŤ POLOHU VŠTKÝCH INŽINIRSKÝCH SIETÍ, JE NUTNÉ DODRŽAŤ OCHRANNÉ PÁSMA A ZABEZPEČIŤ OCHRANU SIETÍ PRED POŠKODENÍM, PODĽA POŽIADAVIEK SPRÁVOV SIETÍ
 - PRED ZAČATÍM PRÁČ POŽIADAŤ O ZAKRESLENIE A VYTÝČENIE PODZEMNÝCH VEDENÍ NACHÁDZAJÚCICH SA NA STAVENISKU
 - VŠETKY STAVEBNÉ ÚPRAVY KOORDINOVAŤ PODĽA VÝKRESOV A POŽIADAVIEK JEDNOTLIVÝCH PROFESÍ
 - POLOHU ODPOČÍVADLA JE POTREBNÉ KORIGOVAŤ PRIAMO NA STAVBE PRED REALIZÁCIU
 - ODPOČÍVADLO JE UMIESTNENÉ NA KONCI OBCE PRI PAMÄTNÍKU
- UPOZORNENIE
AKÉKOLVEK ZMENY, DOPLNKY, PREKRESLOVANIE ALEBO ROZMNOŽOVANIE TEJTO DOKUMENTÁCIE JE V ZMYSLE AUTORSKÉHO ZÁKONA BEZ SÚHLASU AUTORA NEPRÍPUSTNÉ! TENTO PROJEKT JE URČENÝ NA STAVEBNÉ POVOLENIE A NENAHRÁDZA REALIZAČNÚ DOKUMENTÁCIU!

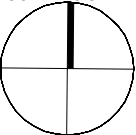

Sada číslo: 1 2 3 4 5 6 7 8

Zodpovedný projektant: Ing.arch. Michal Šmajda	Názov projektu: EUROVELLO CYKLISTICKÉ ODPOČÍVADLÁ	Stavebník: Košice Regi3n Turizmus, Košice
Vypracoval: Ing.Veronika Binarová, Ing.arch. Ladislav Balogh		Miesto stavby: obec Skároš k.ú. Skároš, p. č. 383/2
Autor návrhu: Ing.arch. Igor Hradský, Ing.arch. Ladislav Balogh		
Generálny projektant:  ARCHITEKTÚRA & PROJEKTOVANIE STAVIEB PULSARO, s.r.o., Ružínska 8, 040 11, Košice IČO: 47 517 468, IČ DPH: SK 202 391 5190 Tel.: +421 907 291 853, pulsaro@pulsaro.eu	Časť PD: ARCHITEKTÚRA	Stupeň PD: DOKUMENTÁCIA PRE REALIZÁCIU STAVBY
Názov výkresu: KOORDINAČNÁ SITUÁCIA	Dátum: 07/ 2020	Klasifikácia stavby:
	Mierka: 1: 500	Formát: A3
		Číslo výkresu: 01

TENTO VÝKRES JE ORIGINÁL. AKÉKOLVEK KOPÍROVANIE ALEBO ZMENA BEZ SÚHLASU VLASTNÍKA JE TRESTNÉ PODĽA § 24, ODST. (3), ZÁKONA č. 185/2015 Z.z.